




DESIGN VERTICALE:
EDIFICIO SHOWROOM E STABILIMENTO

S.S. 36 KM 23,500 - 20843 VERANO BRIANZA - MB

2025.07.18

DESIGN VERTICALE,
L'IMMOBILE SIMBOLO CHE ACCOGLIE SHOWROOM E
STABILIMENTO RESPACE,
E' SITO NEL CUORE DELLA BRIANZA, NEL COMUNE DI
VERANO BRIANZA.
UBICATO IN PROSSIMITA' DELLO SVINCOLO DELLA S.S. 36,
E' IN POSIZIONE STRATEGICA, FACILMENTE ACCESSIBILE
DA ENTRAMBE LE DIREZIONI DI MARCIA.

L'EDIFICIO,
A CIRCA 20 KM DA MILANO E 30 KM DA LECCO,
SORGE A RIDOSSO DELL'ASSE STRADALE,
PRESENTA UN'ELEVATA VISIBILITA' VEICOLARE E
DISPONE DI UN AMPIO PARCHEGGIO.

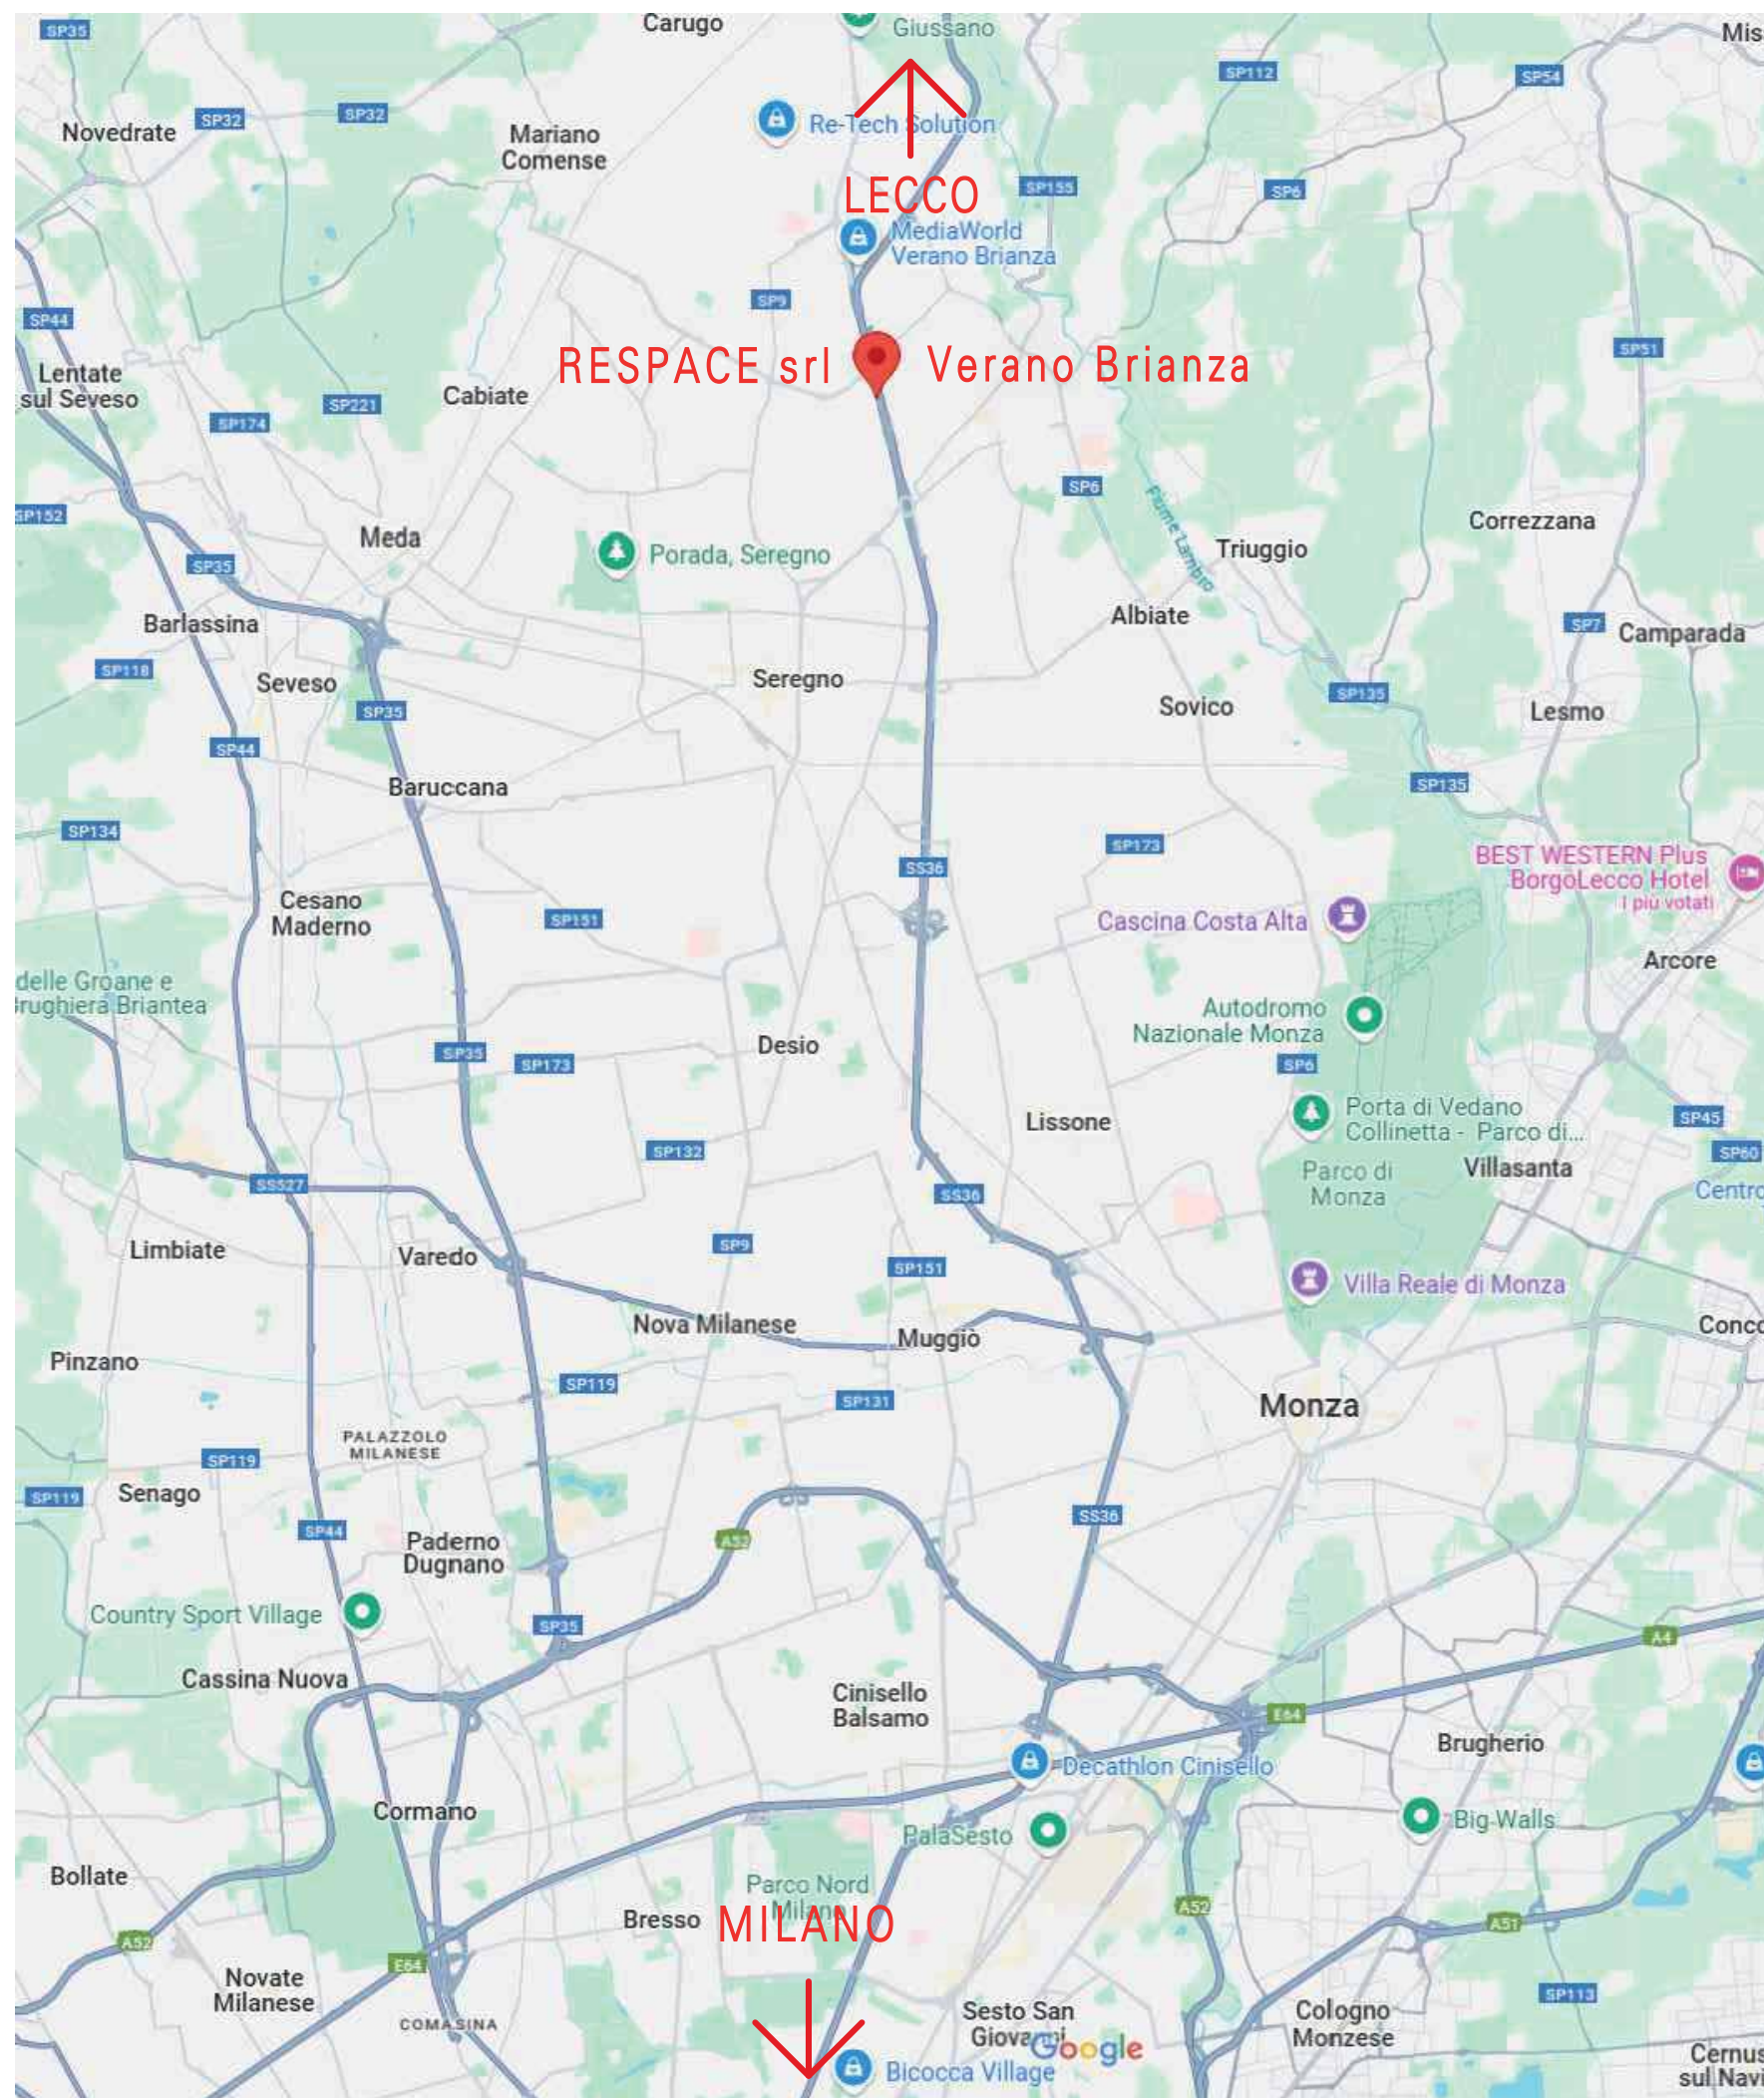


PIANO 3°
380 MQ

PIANO TERRA
NUOVO SHOWROOM RESPACE (SIMULAZIONE)
620 MQ

PIANO TERRA
ATTUALE SHOWROOM RESPACE
360 MQ




NUOVO SHOWROOM RESPACE: INGRESSO
(SIMULAZIONE)

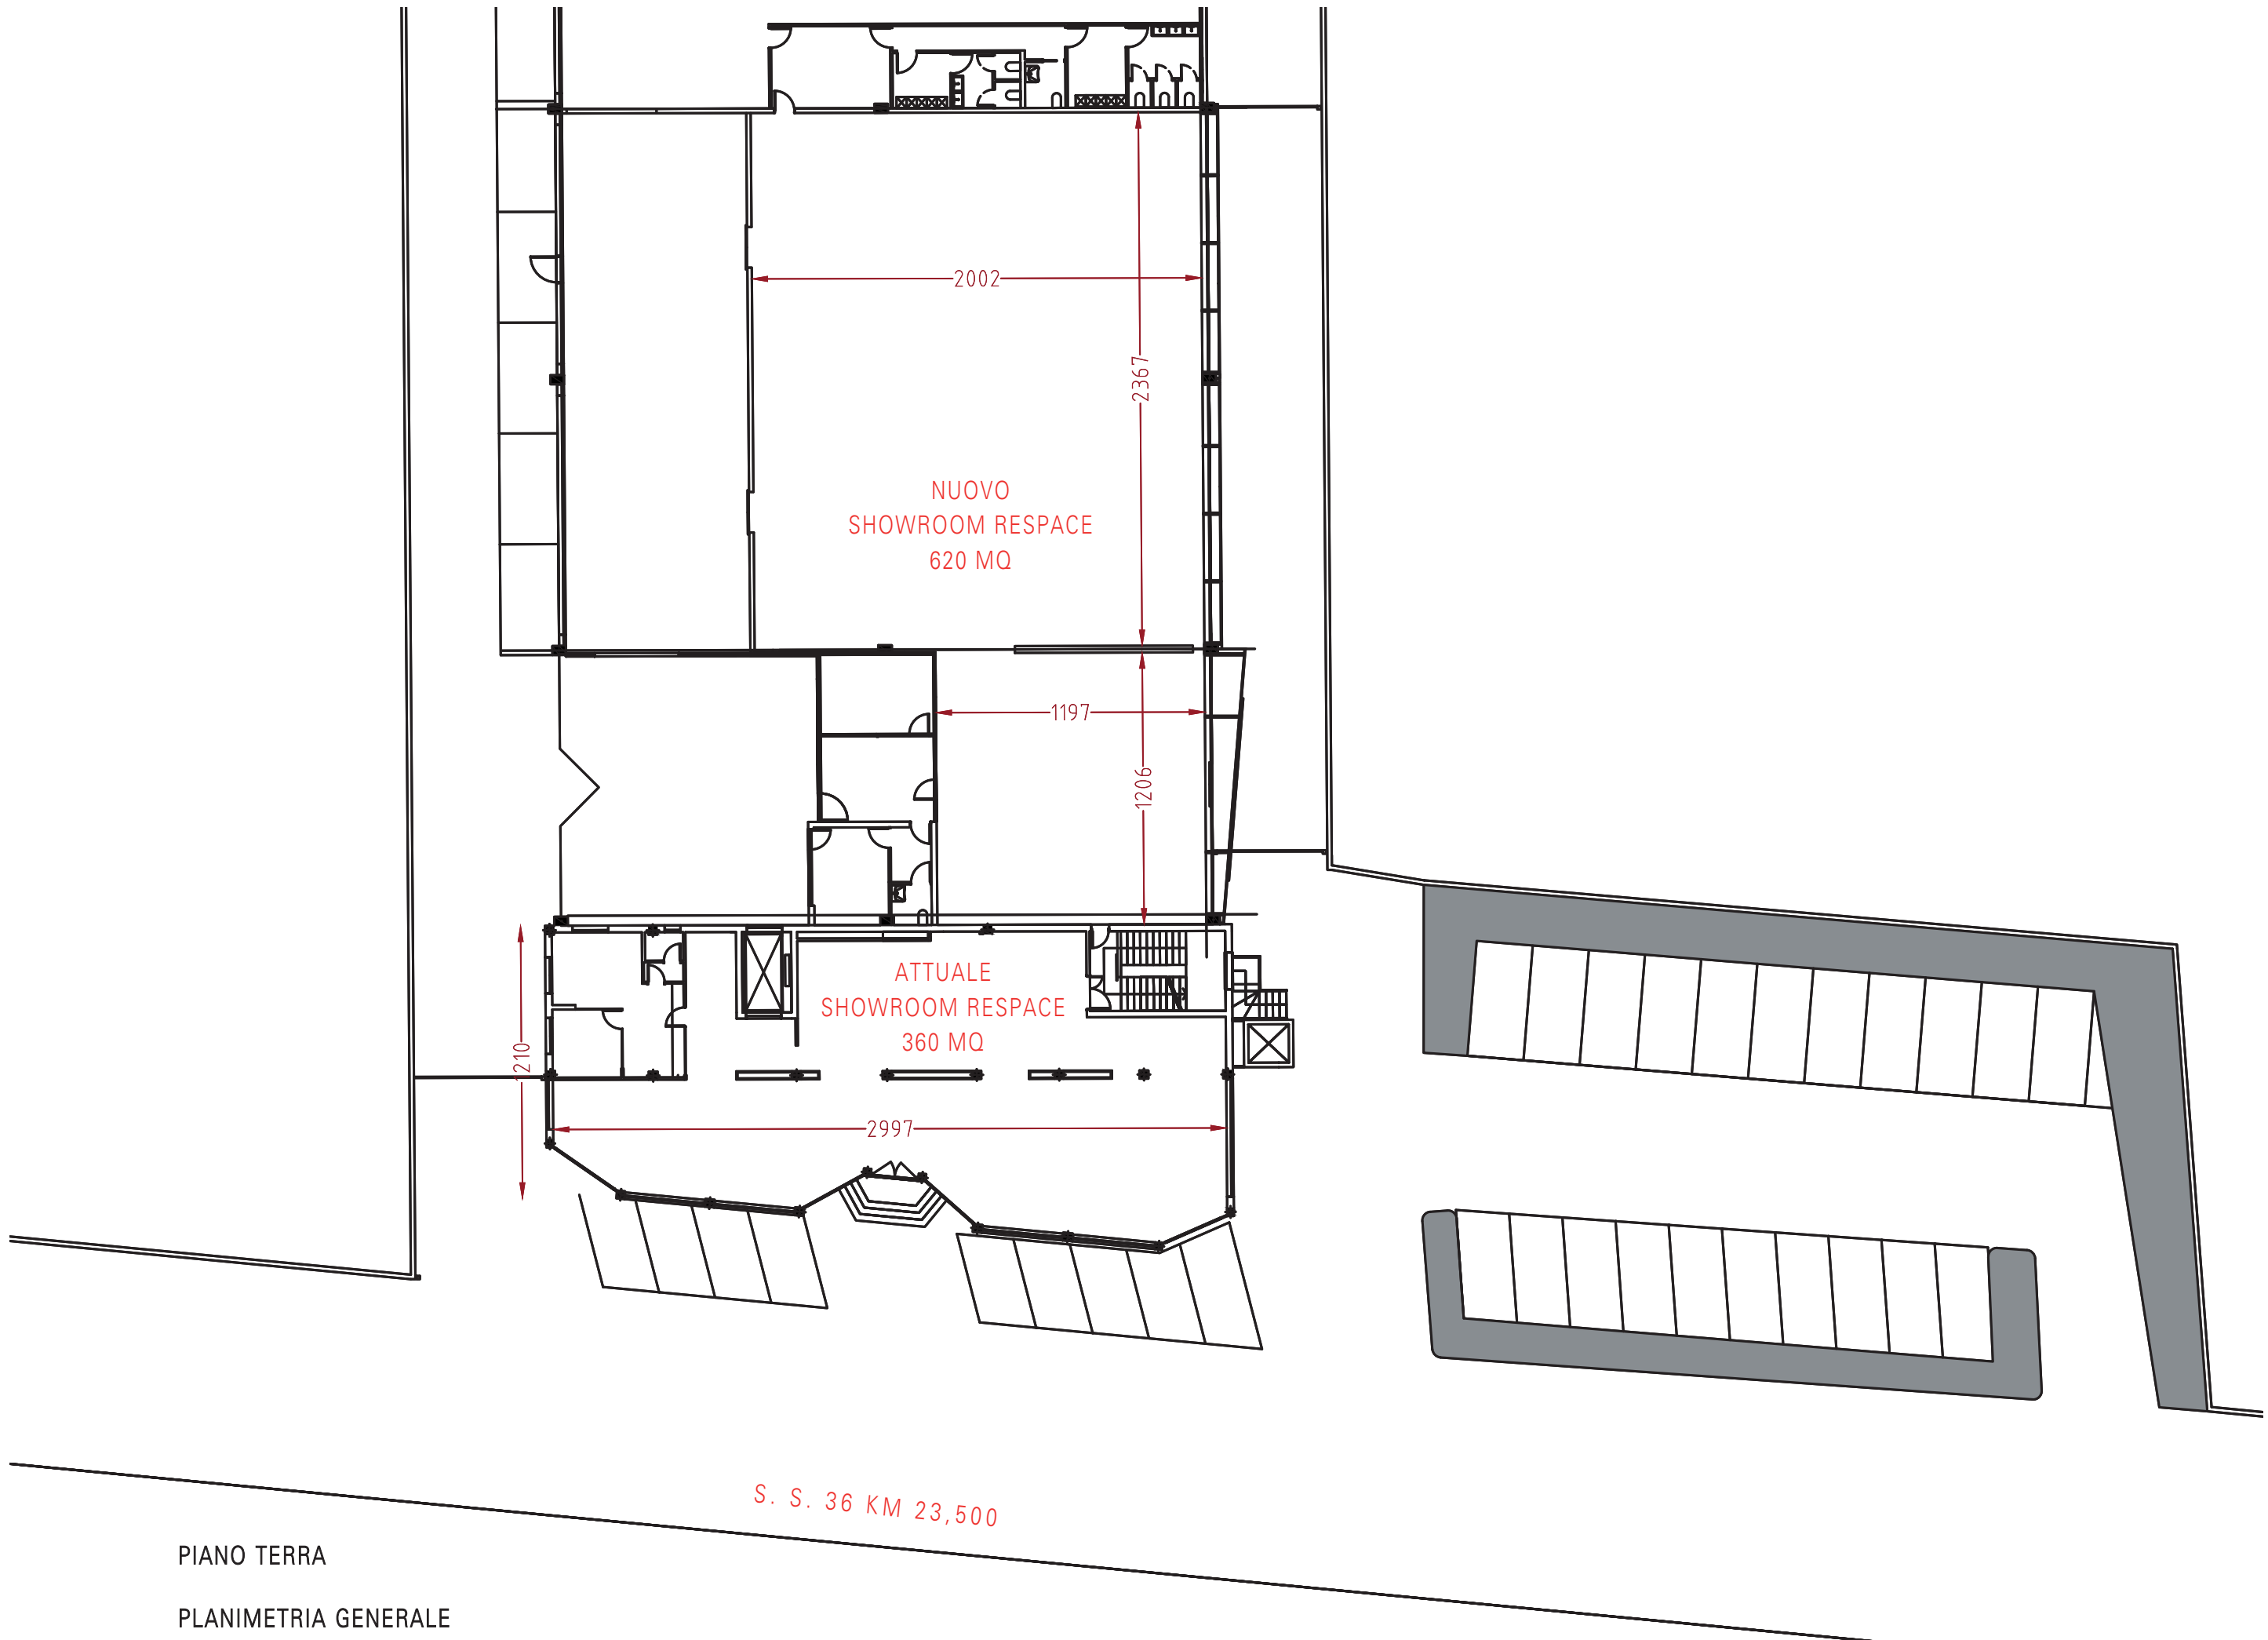


PIANO TERRA
PLANIMETRIA GENERALE

S. S. 36 KM 23,500

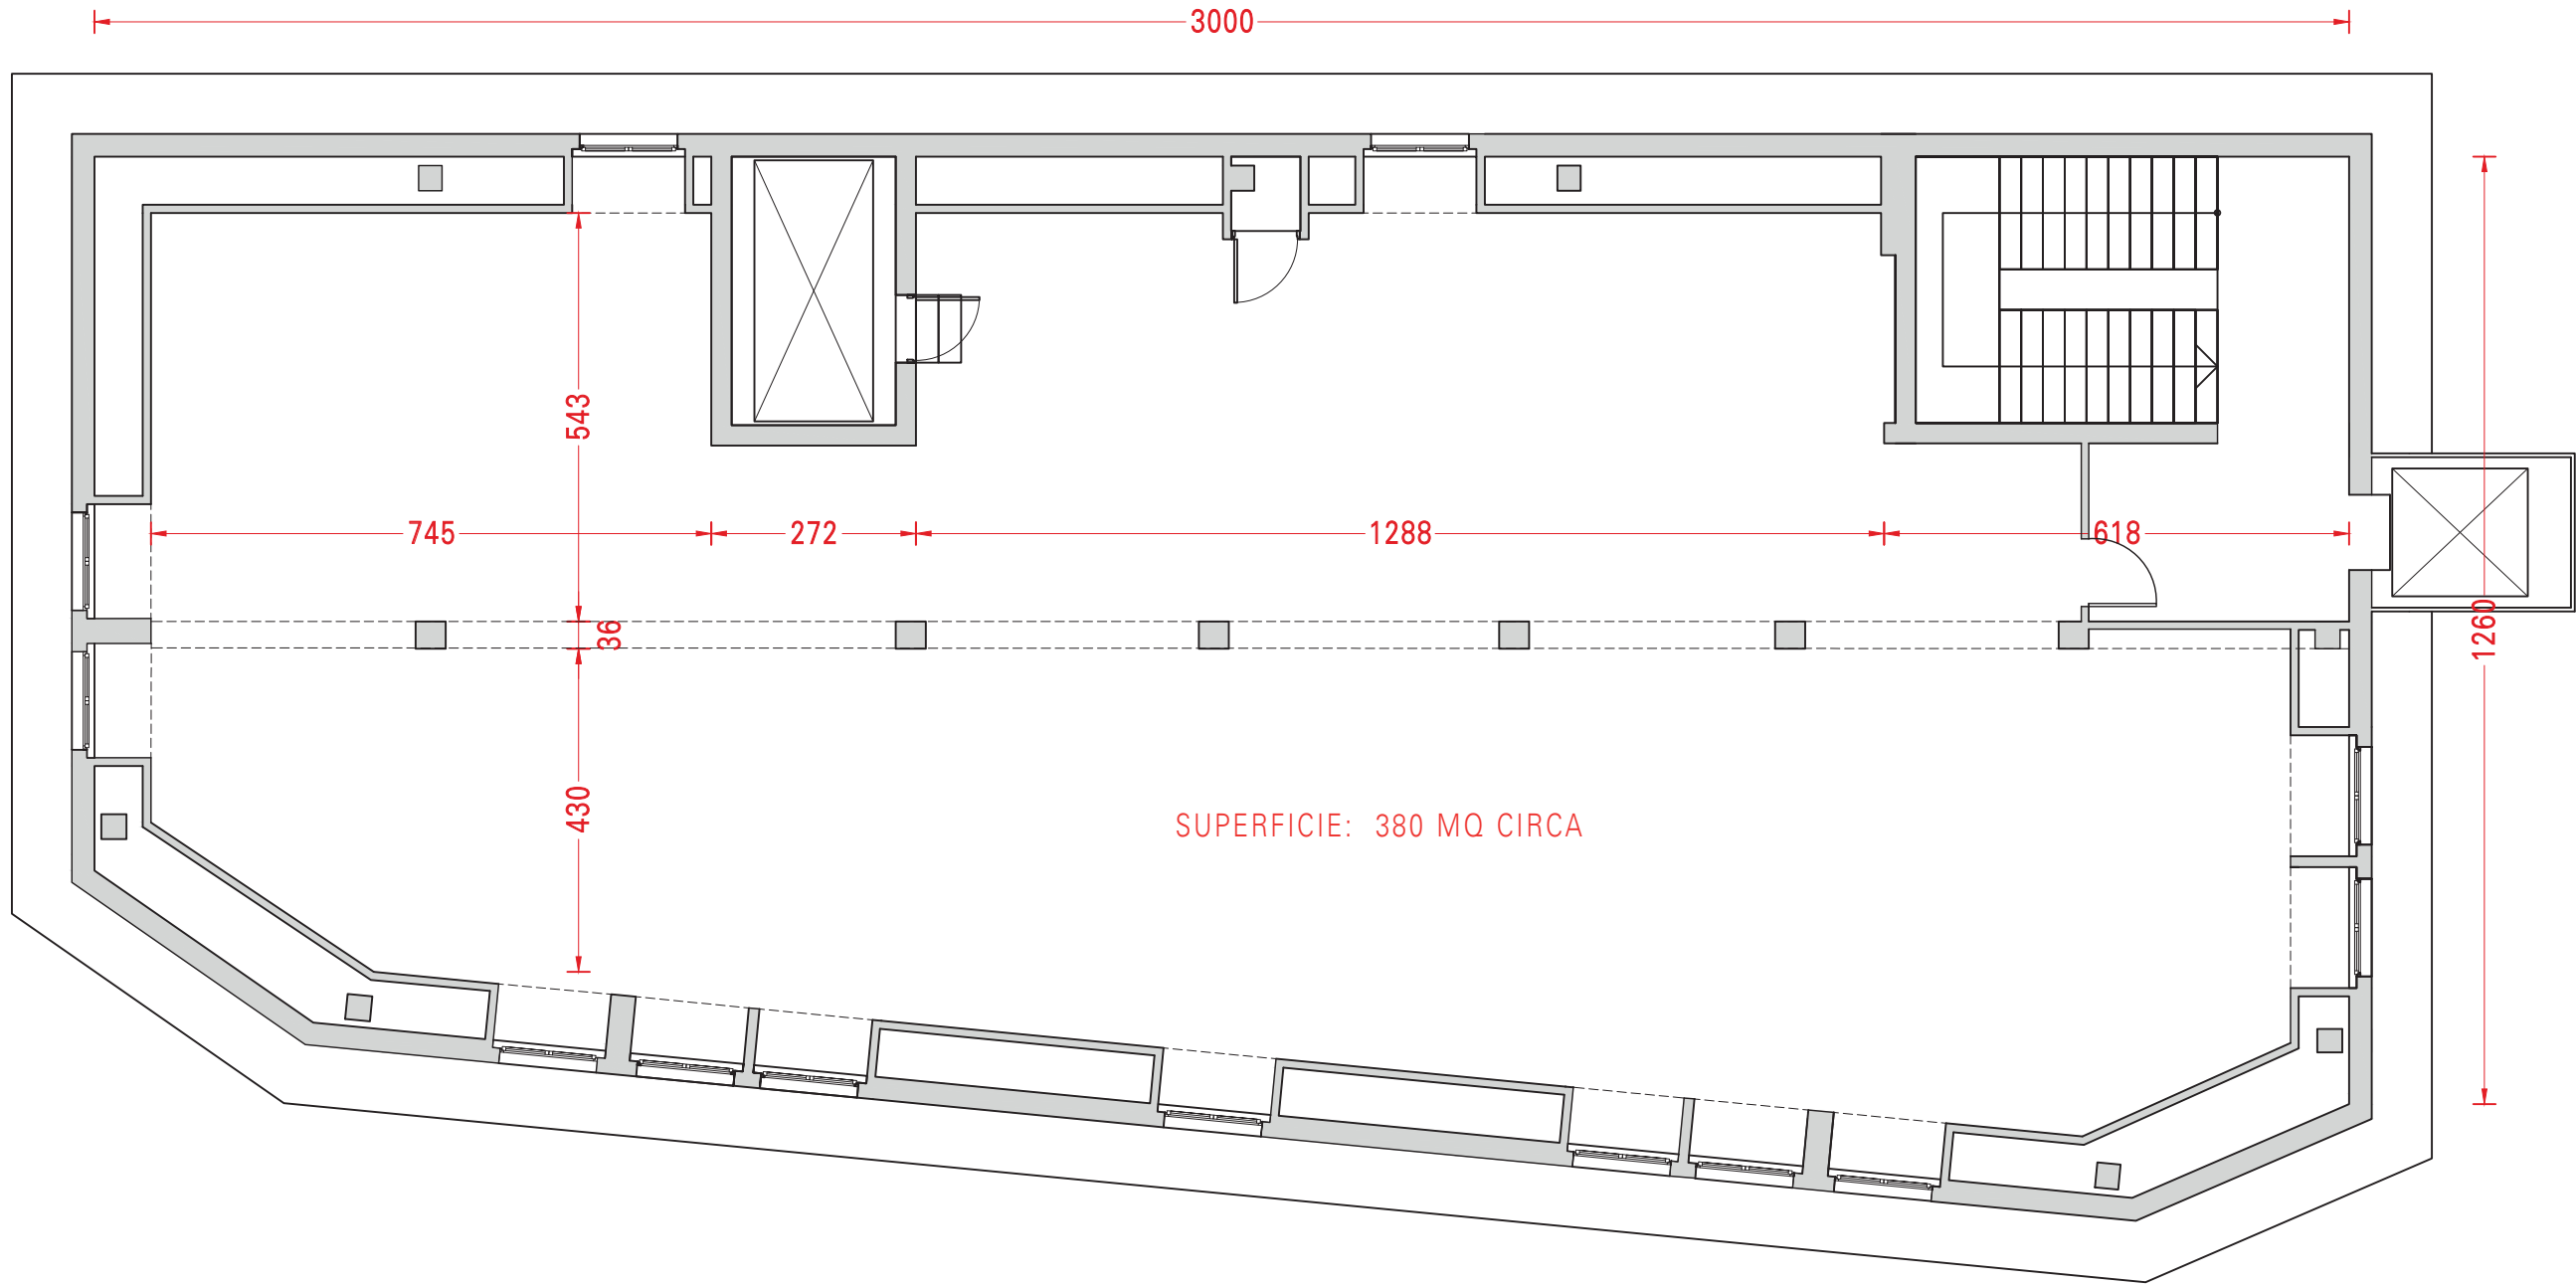


PIANO TERZO: STATO DI FATTO

PIANTA - SCALA 1:100

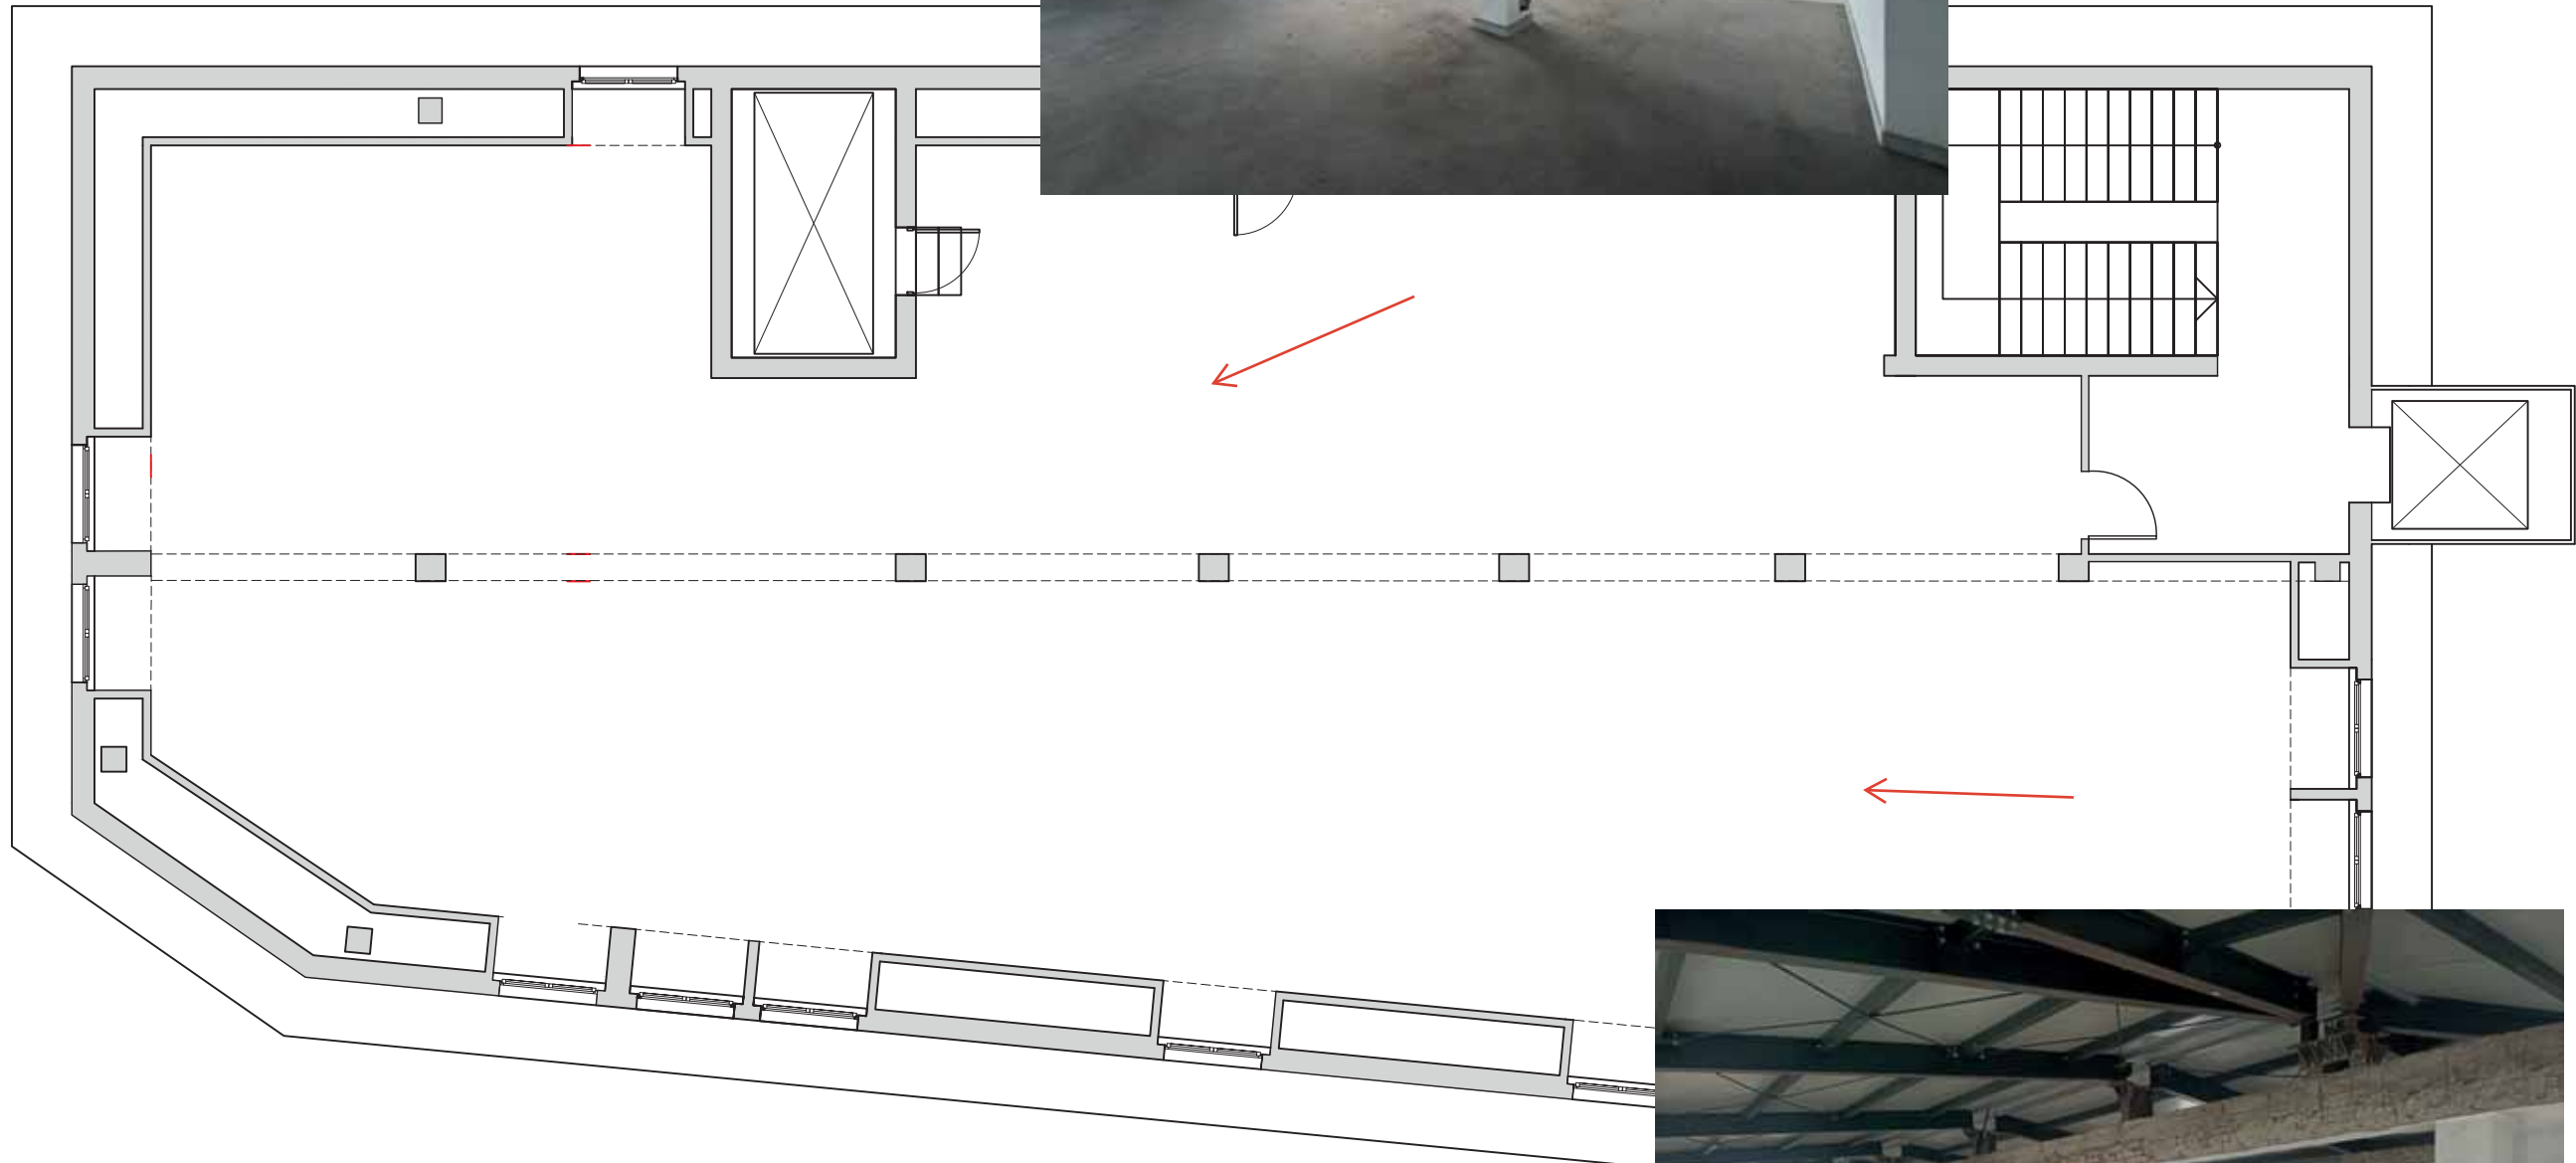


PIANO TERZO:
STATO DI FATTO - RILIEVO FOTOGRAFICO

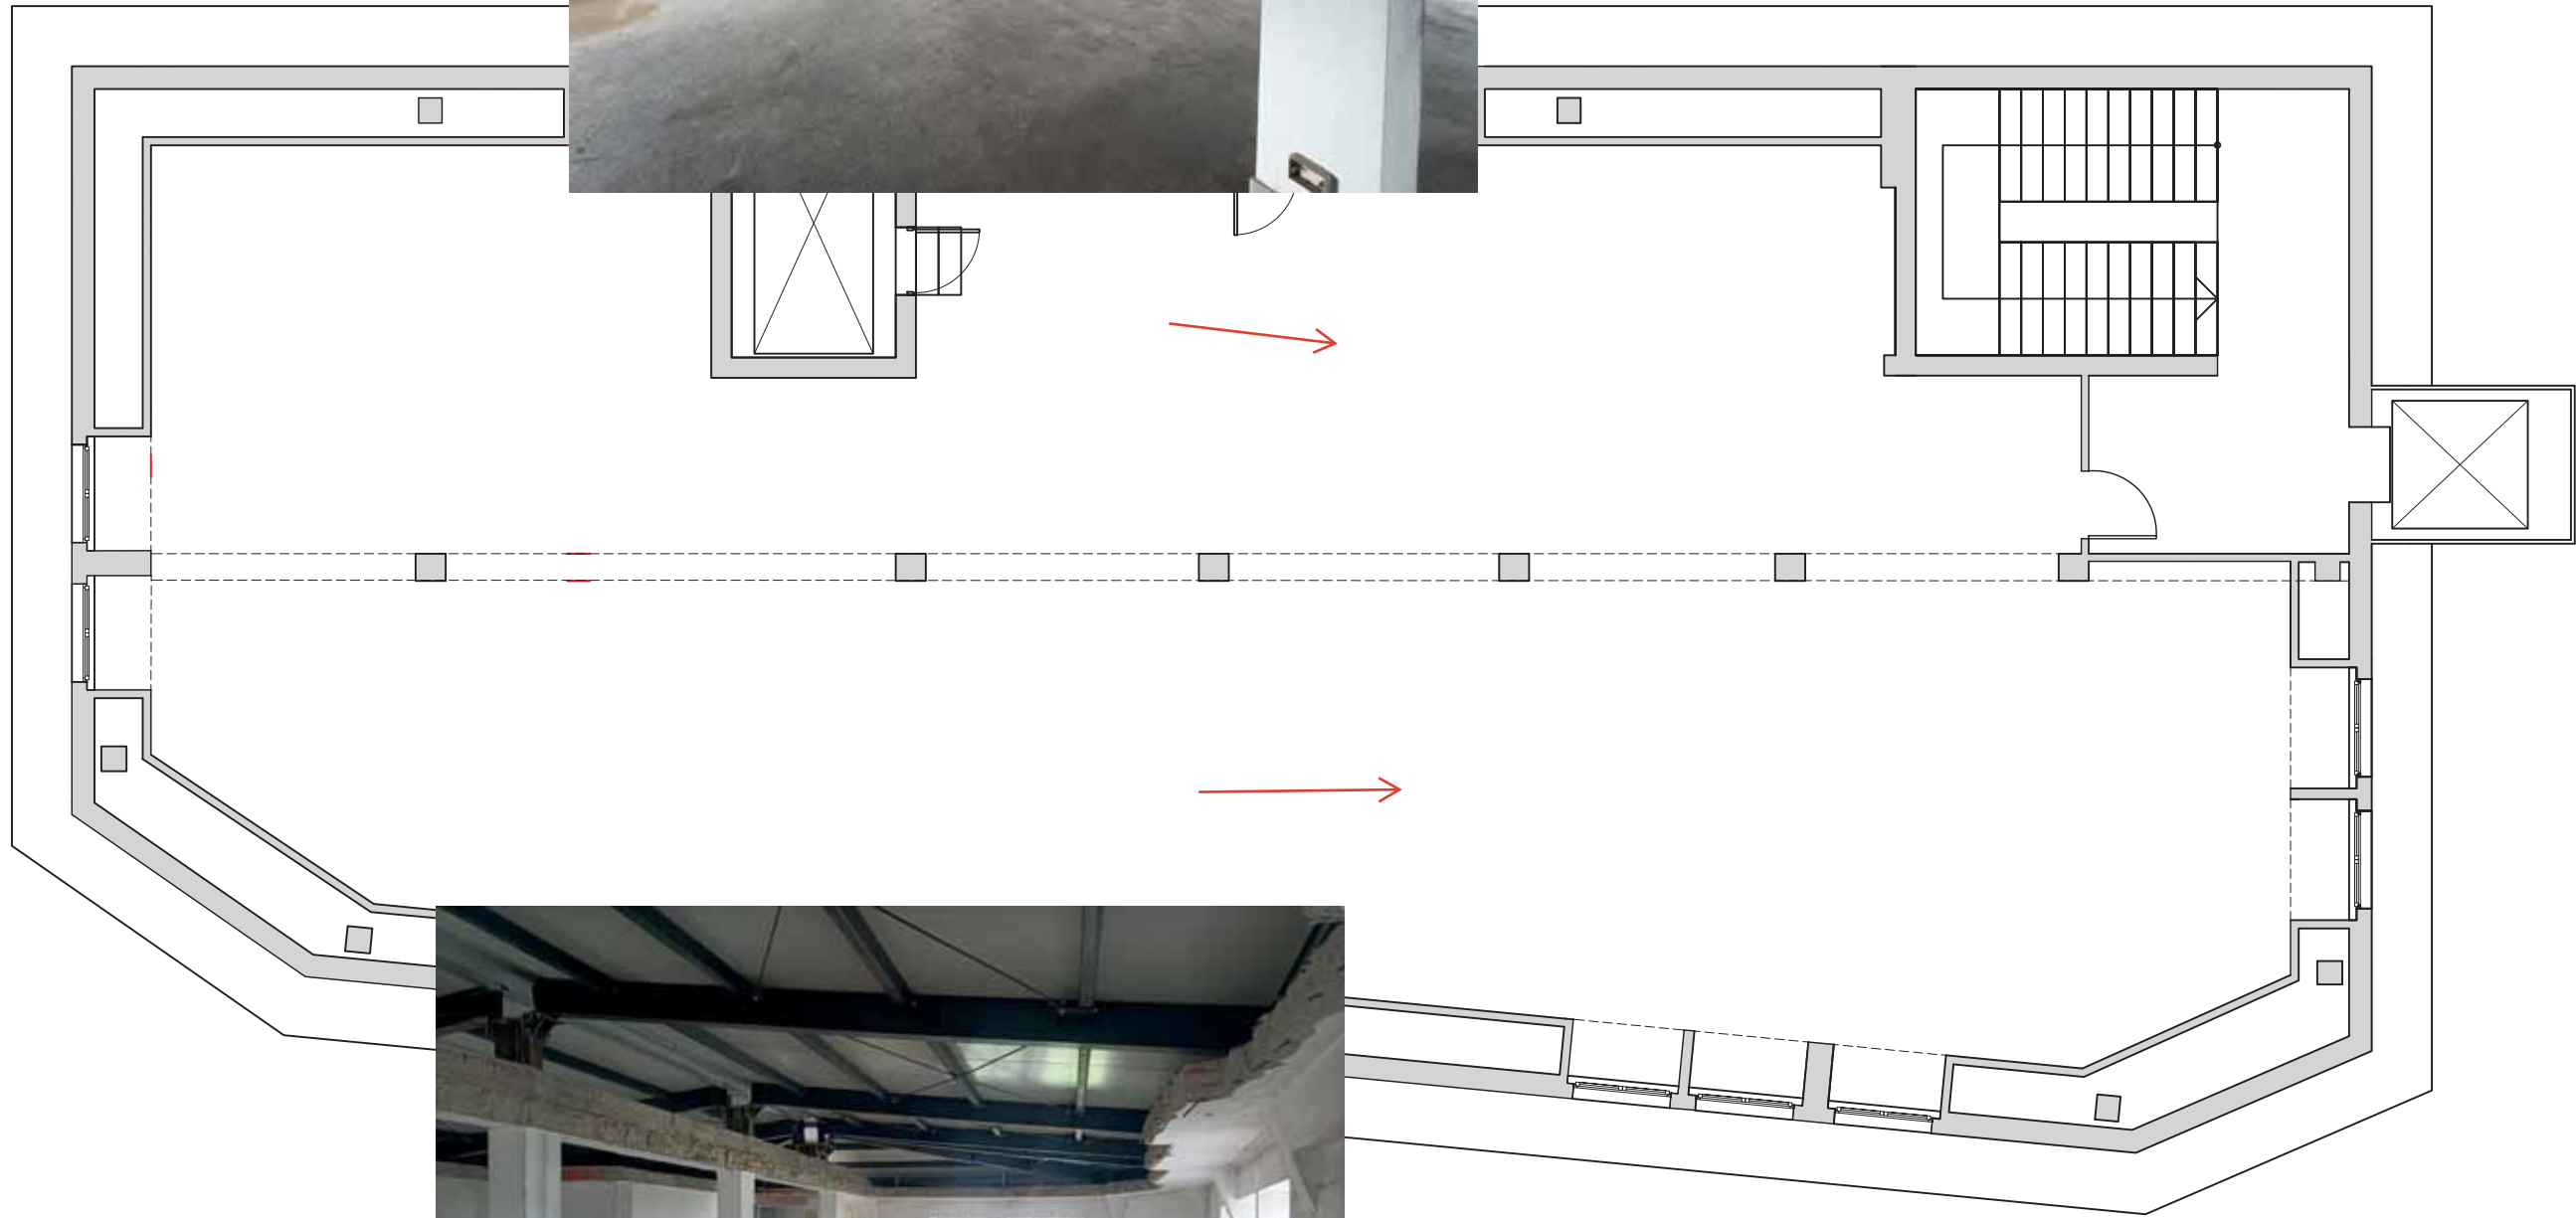

PIANO TERZO:
STATO DI FATTO

RILIEVO FOTOGRAFICO

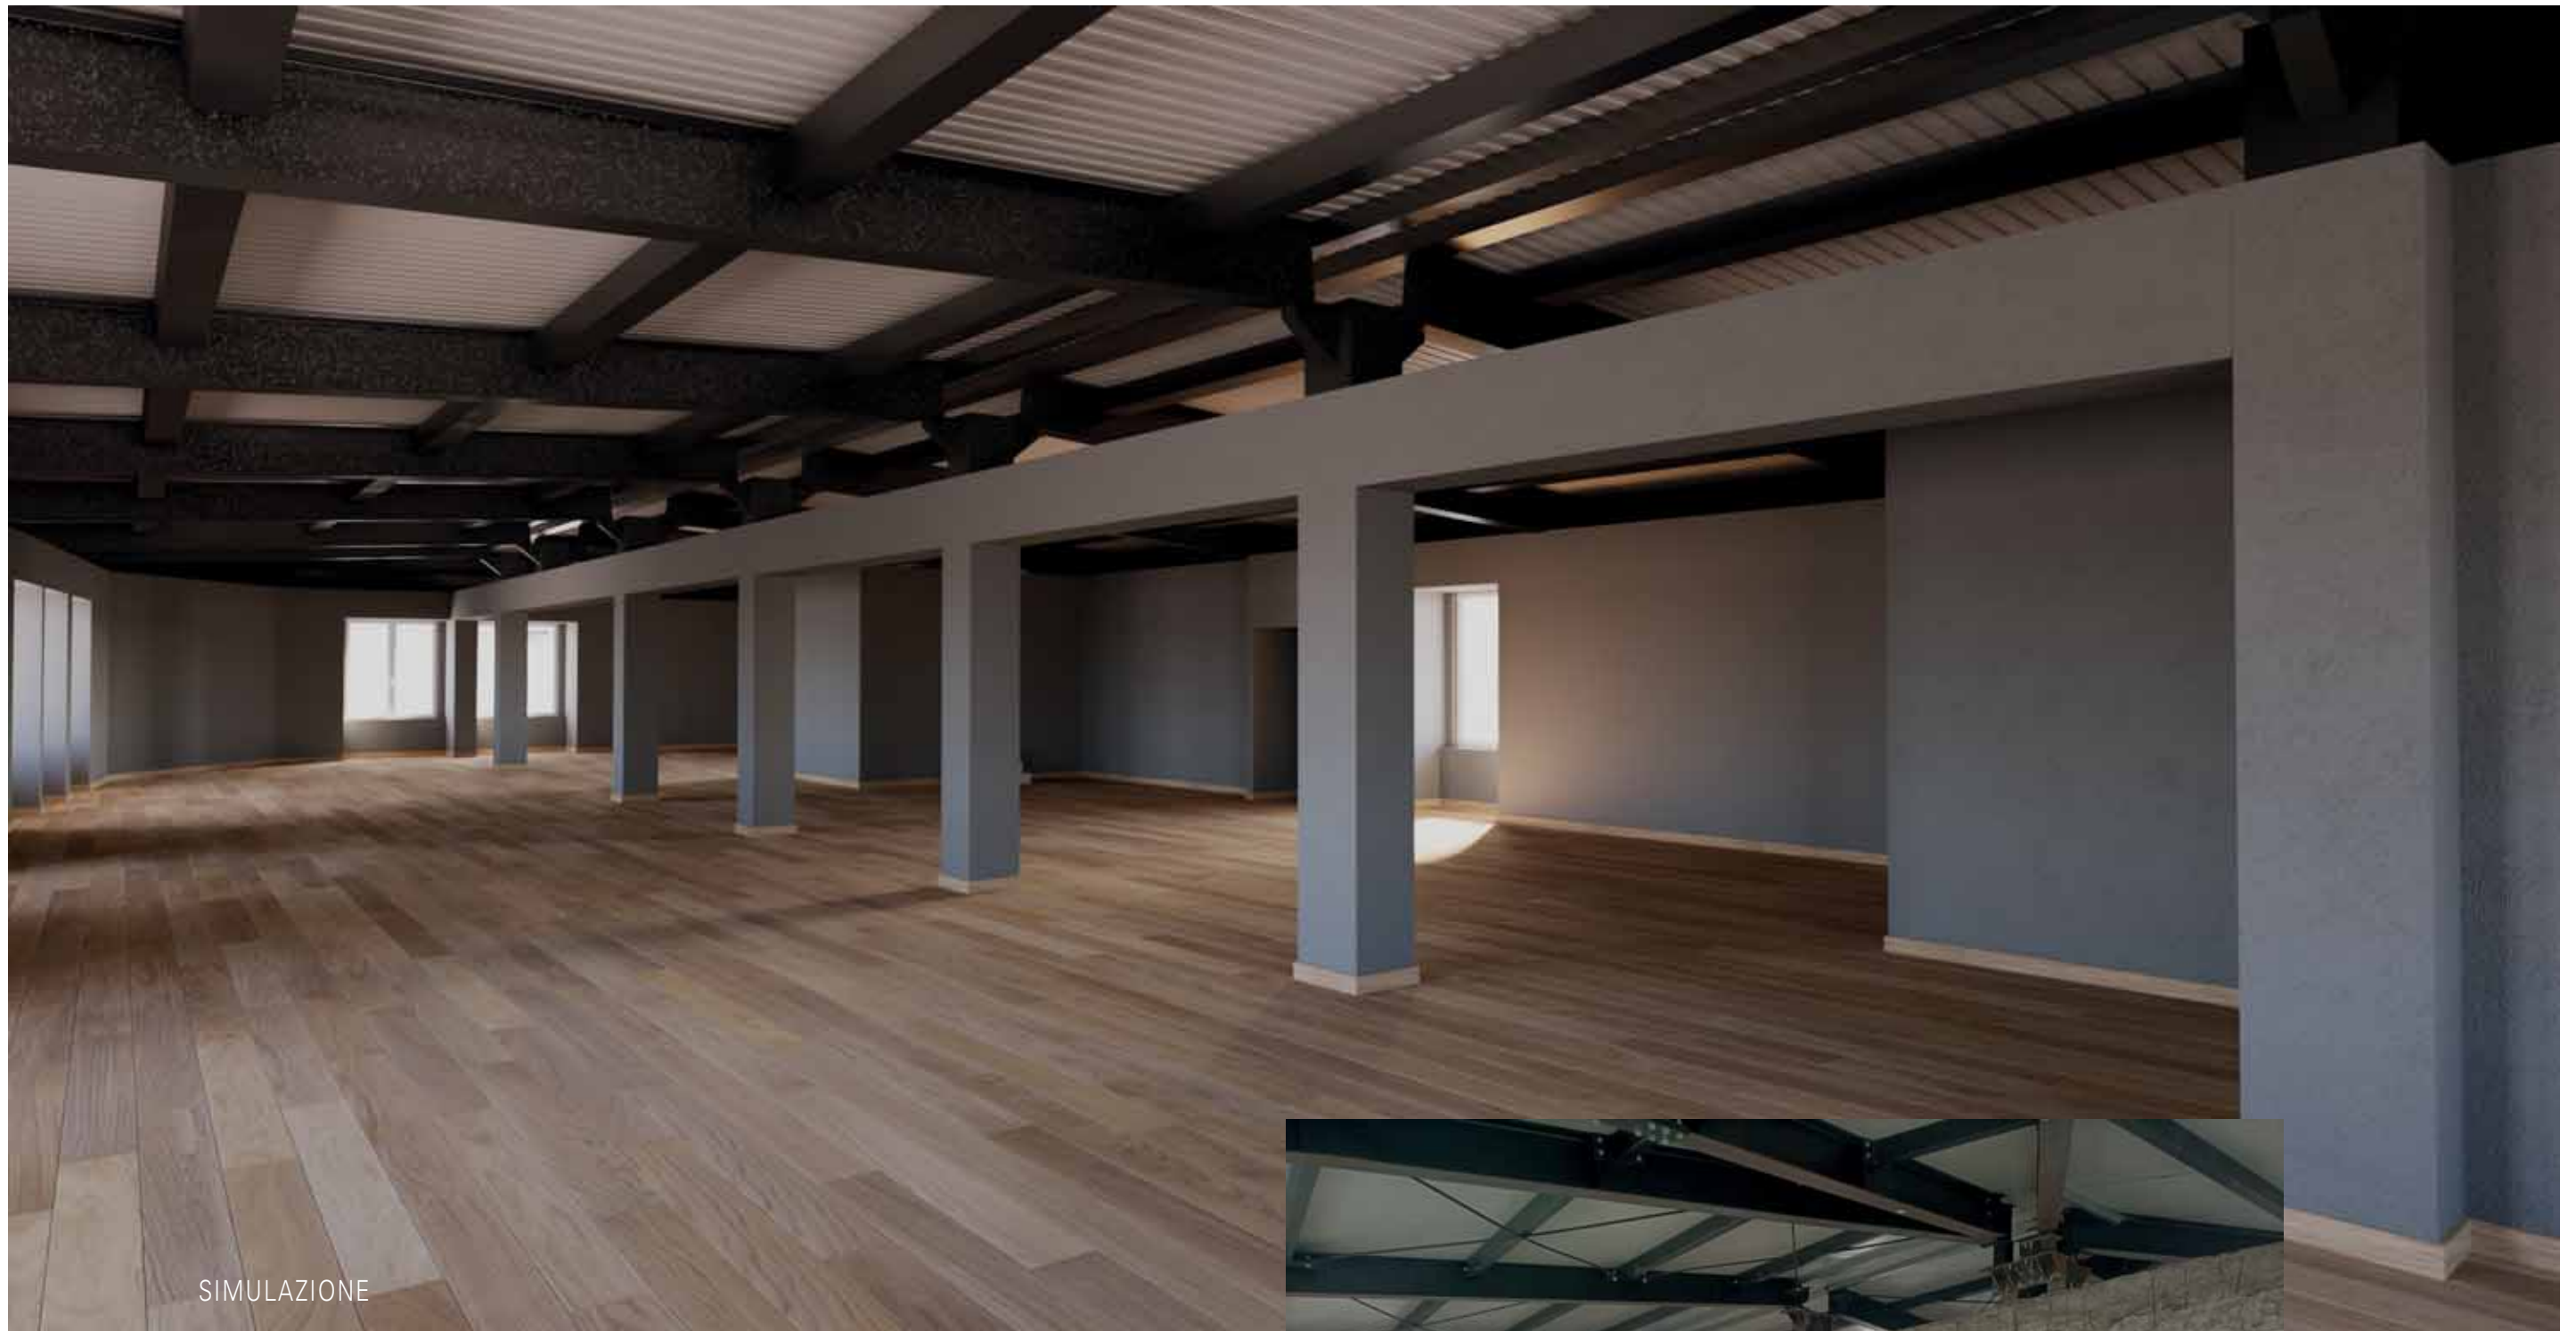

SIMULAZIONE



STATO ATTUALE

PIANO TERZO: IPOTESI SISTEMAZIONE OPEN SPACE



STATO ATTUALE



STATO ATTUALE




SIMULAZIONE



SIMULAZIONE

PIANO TERZO: IPOTESI SISTEMAZIONE OPEN SPACE

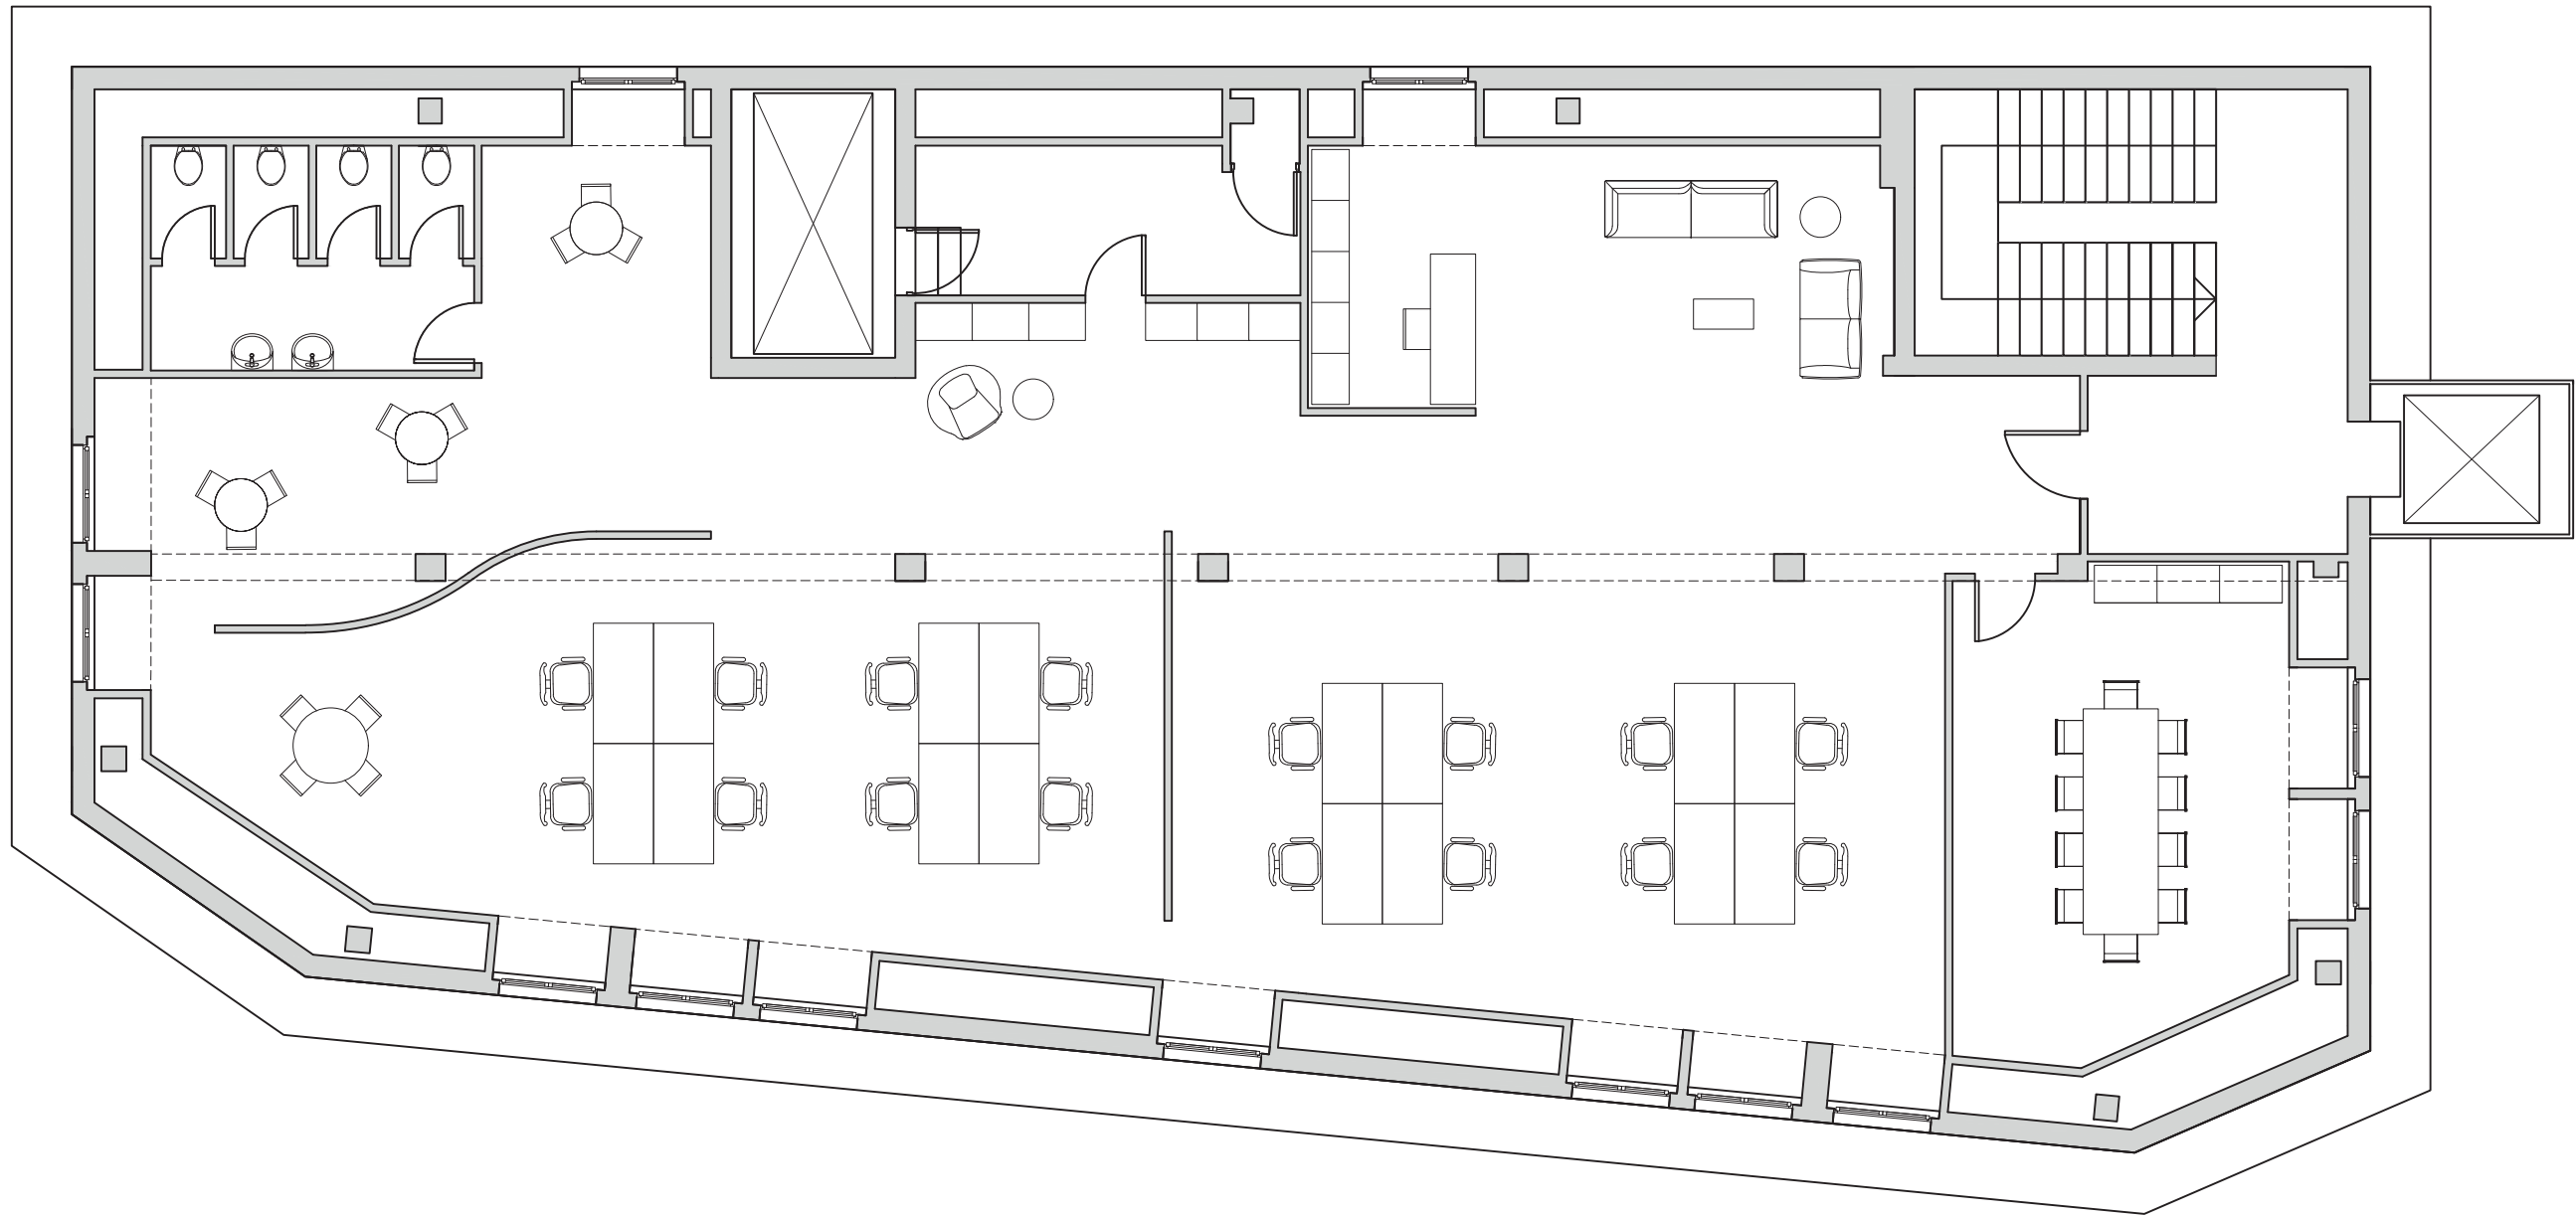

PIANO TERZO:
IPOTESI DI SUDDIVISIONE DELLO SPAZIO - AMBIENTI DI LAVORO APERTI

PIANTA - SCALA 1:100




PIANO TERZO:
IPOTESI DI SUDDIVISIONE DELLO SPAZIO - AMBIENTI DI LAVORO APERTI

VISTA DALL'ALTO



PIANO TERZO:
IPOTESI DI SUDDIVISIONE DELLO SPAZIO - AMBIENTI DI LAVORO APERTI

VISTA DELL'AREA INGRESSO

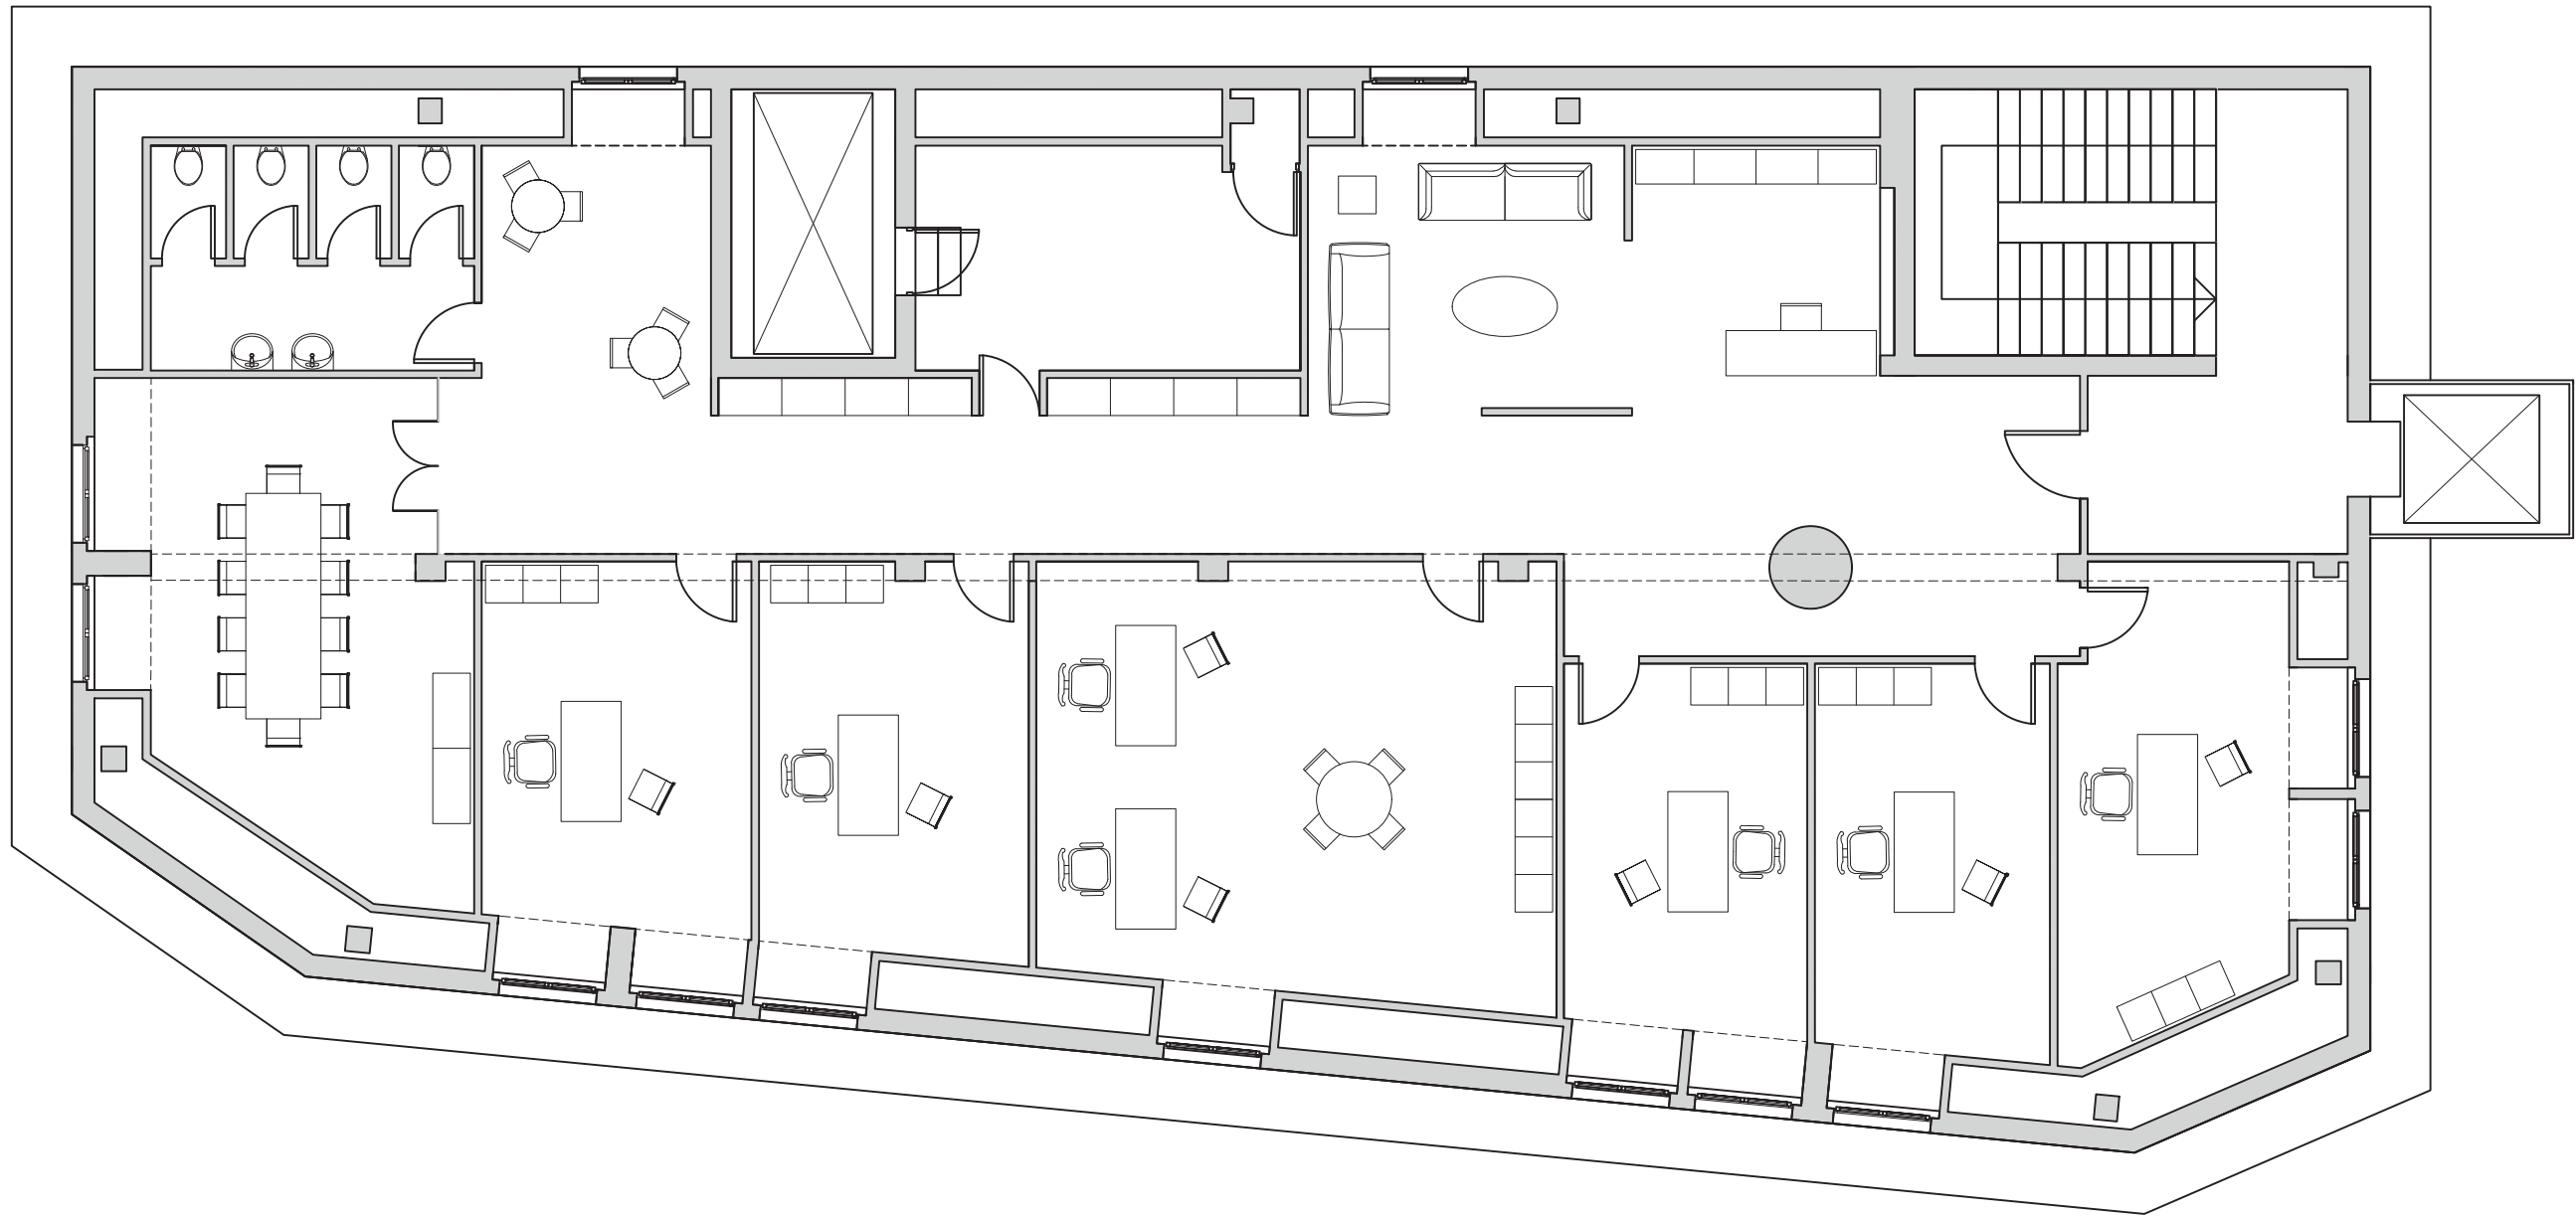

PIANO TERZO:
IPOTESI DI SUDDIVISIONE DELLO SPAZIO - AMBIENTI DI LAVORO SEPARATI

PIANTA - 1:100



PIANO TERZO:
IPOTESI DI SUDDIVISIONE DELLO SPAZIO - AMBIENTI DI LAVORO SEPARATI

VISTA DALL'ALTO



PIANO TERZO:
IPOTESI DI SUDDIVISIONE DELLO SPAZIO - AMBIENTI DI LAVORO SEPARATI

VISTA DELL'AREA INGRESSO

Grazie per l'attenzione.



RESpace

